平成２７年度海南保健所デジタル簡易無線登録局整備業務　仕様書

１　業務名

平成２７年度海南保健所デジタル簡易無線登録局整備業務

２　実施場所

和歌山県海南市大野中９３９　海南保健所

３　履行期限

平成２７年１１月１２日から平成２７年１２月２５日まで

４　業務内容

海南保健所が整備する 350MHz 帯デジタル簡易無線登録局の納入を行うものであり、その履行範囲は、本仕様書に掲げる機器の設置、総合調整及び登録までとする。

１）設置機器

海南海草地域の各病院等においてアイコム㈱製デジタル簡易無線機が設置されることから、機器に係る情報共有の容易性を考慮しアイコム㈱製の機器を指定する。

ア　車載型デジタル簡易無線機　１W／５W切替機

ア）本体　１台

ＩＣ－ＤＰＲ１００

イ）卓上電源装置　１台

ＰＳ－２３０Ａ

ウ）基地局用高利得アンテナ　１台

３５０ＭＶＨ

２）設置工事

海南保健所（２階建）屋上にアンテナの設置、事務室（１階）に基地局用（車載型）デジタル簡易無線機の設置及び同軸ケーブル・屋内配線工事

３）登録（開設届の提出）

総合通信局への開設届の提出及びそれに伴う関係資料の作成

５　特許等の使用

受注者が特許権、その他第三者の権利の対象となるものを使用する場合、その使用に関する責任は受注者にあるものとする。

６　業務の完了

発注者が外観、機能等を確認した後、総合通信局への開設届の提出をもって完了とする。

また、本業務が完了した時は、完了届とともに次の図書を提出するものとする。

１）承諾図（機器仕様等）・・・契約後速やかに　１部

２）総合通信局へ提出した開設届の写

3）納入品一覧表

4）取扱説明書

7　完成検査

発注者は、完了届の提出があったときは、速やかに完成検査を行うものとする。

8　補償

受注者は、検査に合格した日から１年以内において、取扱不注意及び天災以外の理由による故障等を生じた場合は、無償にて修理または交換を行うこと。

9　その他

1）見積りを行うために作業場所の確認を希望する場合は、海南保健所総務健康安全課の職員の了解を取ったうえ行うこと。ただし、確認できる時間は平成２７年１１月４日（水）までの平日の９時００分から午後５時００分までとする。

2）作業にあたり、建物、工作物、その他の物件に損害を与えたときは、海南保健所総務健康安全課の職員に報告し、指示により受注者の負担で補修すること。

3）本仕様書に明示なき事項であっても、装置の機能上当然具備するべきものについては、受注者においてこれを充足するものとする。

4）本仕様書の内容について疑義を生じた場合は、双方において協議の上決定するものとする。協議の議事録等はその都度１部作成し海南保健所総務健康安全課の職員に提出するものとする。

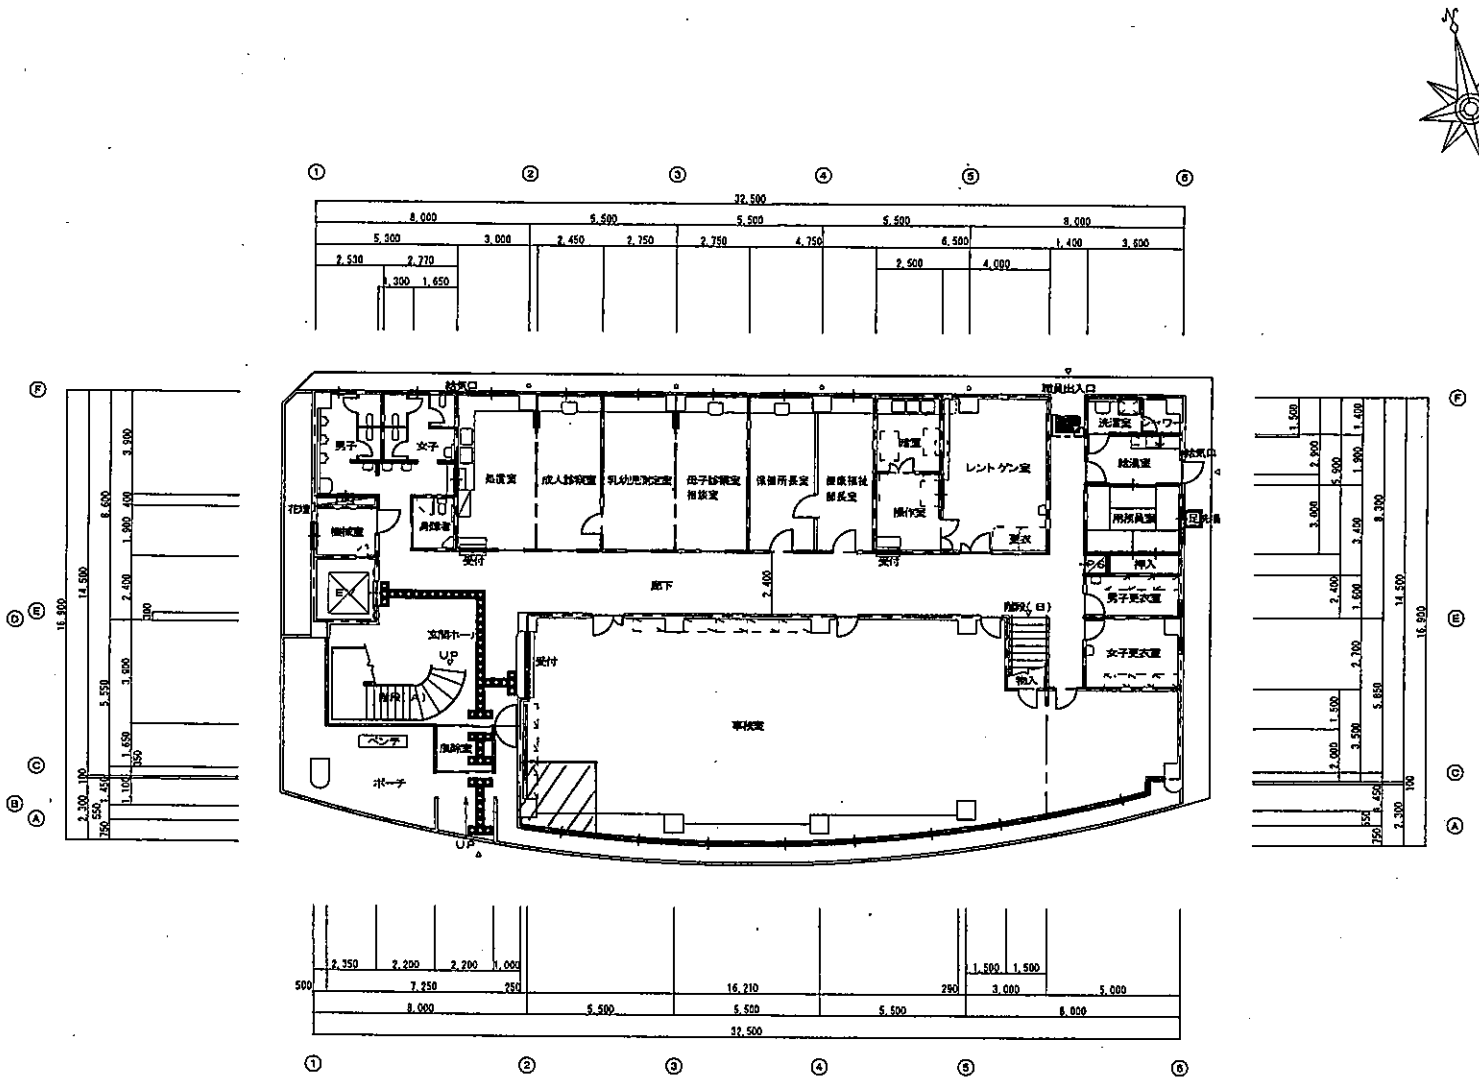
①
②
③
④
⑤
⑥
Ⓕ
Ⓔ
Ⓒ
Ⓑ
Ⓐ
32,500
8,000
5,500
5,500
5,500
8,000
5,300
3,000
2,450
2,750
2,750
4,750
6,500
1,400
3,600
2,530
2,270
1,300
1,650
2,500
4,000
14,500
16,900
8,600
1,800
2,400
3,900
5,550
1,650
1,100
2,300
550
250
450
100
350
2,350
2,200
2,200
1,000
7,250
500
250
16,210
290
1,500
1,500
3,000
5,000
8,000
5,500
5,500
5,500
8,000
32,500
男子
女子
処置室
成人診察室
乳幼児測定室
母子診察室
相談室
保健所長室
健康福祉部長室
暗室
操作室
レントゲン室
更衣
洗濯室
シャワー
給湯室
吸気口
当直員室
倉庫
湯沸
ロッカー
男子更衣室
女子更衣室
廊下
受付
EV
UP
玄関ホール
階段
ベンチ
ポーチ
事務室
倉庫
物入
花壇
掲示板
車椅子
駐車場
職員出入口

1 階 平 面 図　　1／200

| | | |

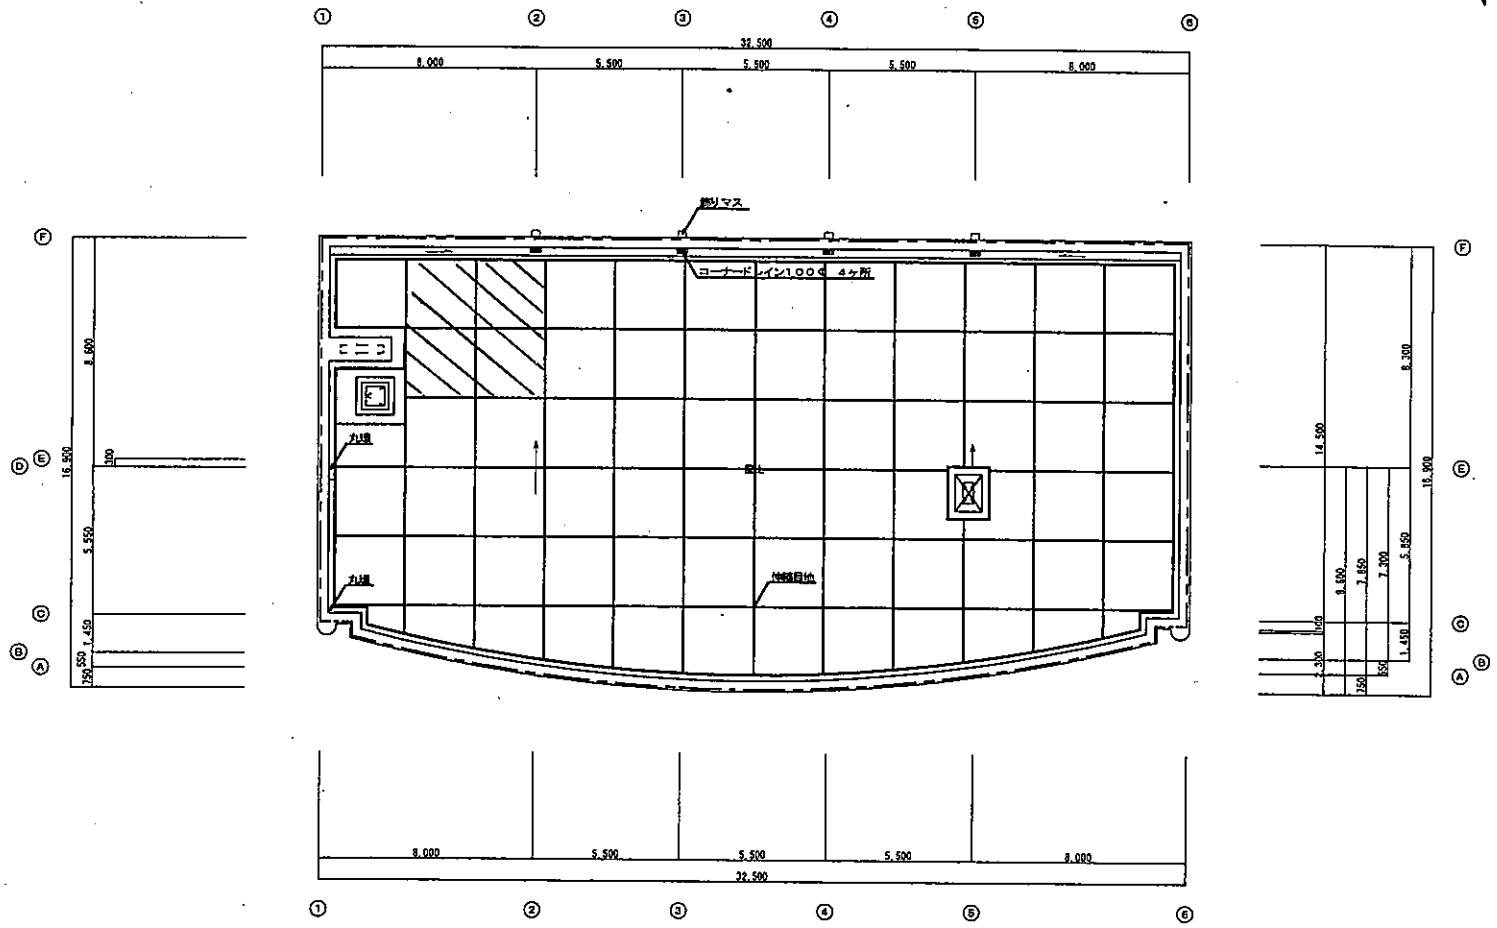
32,500
8,000
5,500
5,500
5,500
8,000
鉄リマス
コーナードレイン100φ 4ヶ所
ｶﾒﾗ
ｶﾒﾗ
地被目地
16,900
8,600
300
5,550
1,450
550
350
14,500
8,300
16,900
1,050
2,350
350
6,850
2,850
2,300
5,550
1,450
850

屋根伏図　1／200

| | | |

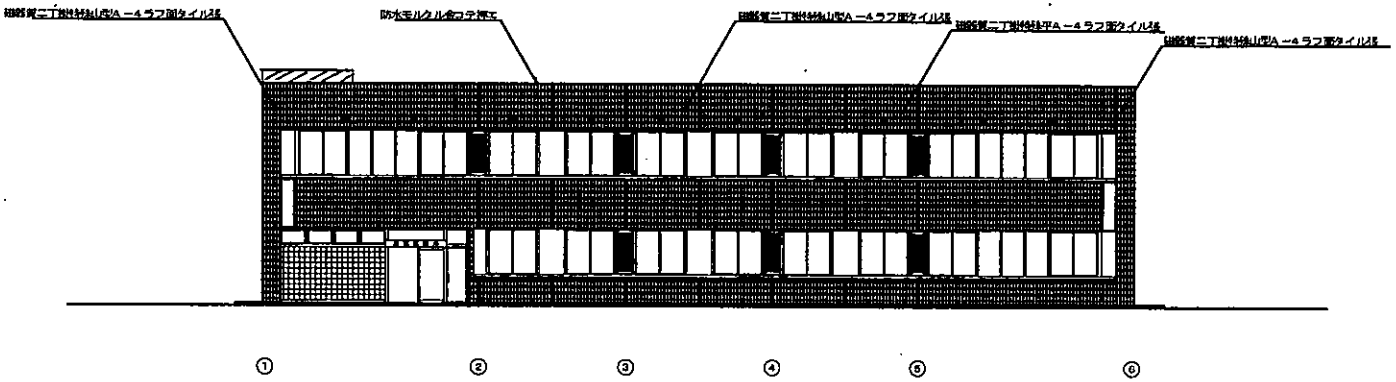

南立面図　1／200

| | | |